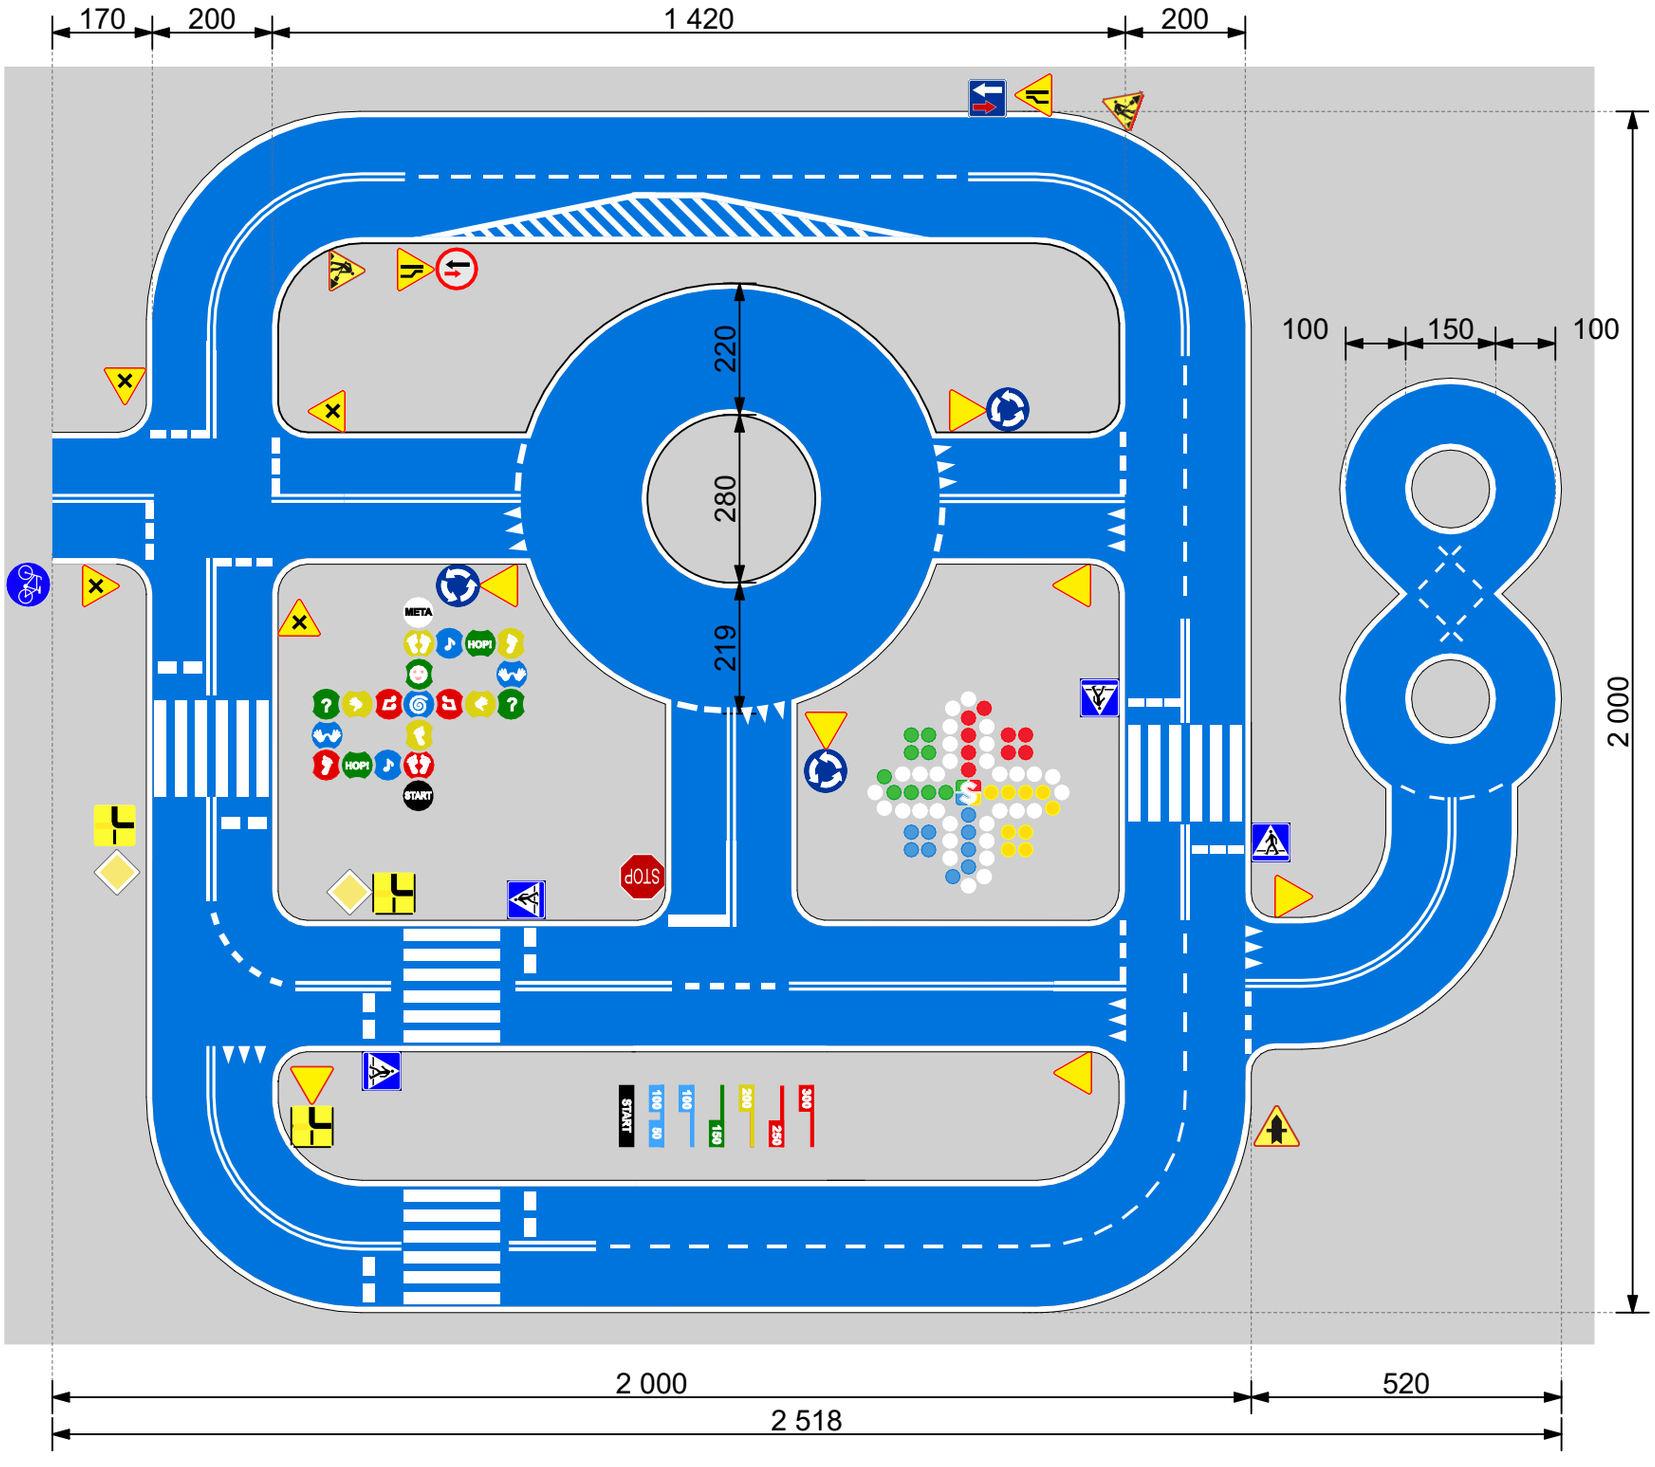

ZESTAWIENIE ZNAKÓW PROJEKTOWANYCH (32szt.)

ZNAKI PIONOWE

OSTRZEGAWCZE

4szt.	1szt.	7szt.	1szt.	1szt.	2szt.
A-5	A-6a	A-7	A-12b	A-12c	A-14

ZAKAZU

1szt.	1szt.
B-20	B-31

NAKAZU

3szt.	1szt.
C-12	C-13

INFORMACYJNE

2szt.	1szt.	4szt.
D-1	D-5	D-6

TABLICE

3szt.
T-6a/c

ZNAKI POZIOME

P-1; P-4; P-7;
P-10;P-12;
P-13;P-14;
P-21;

ZESTAWIENIE GIER

1. CHIŃCZYK

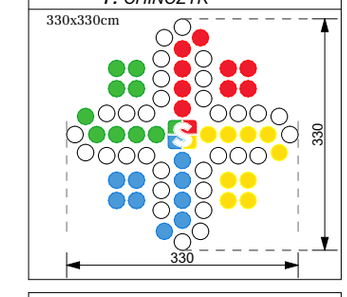

2. TANIEC HOPLA

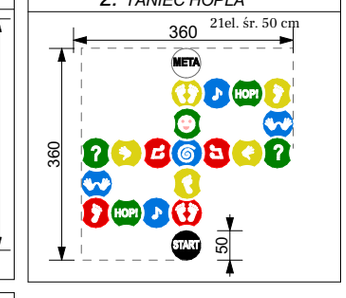
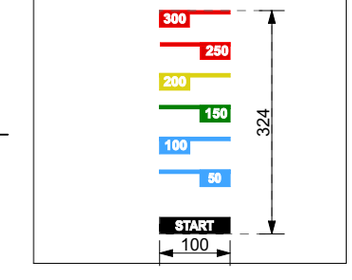
3. SKOK W DAL